内部建具:【ウッドワン】ソフトアート(メープルホワイト色)

※1階天井高さは2400

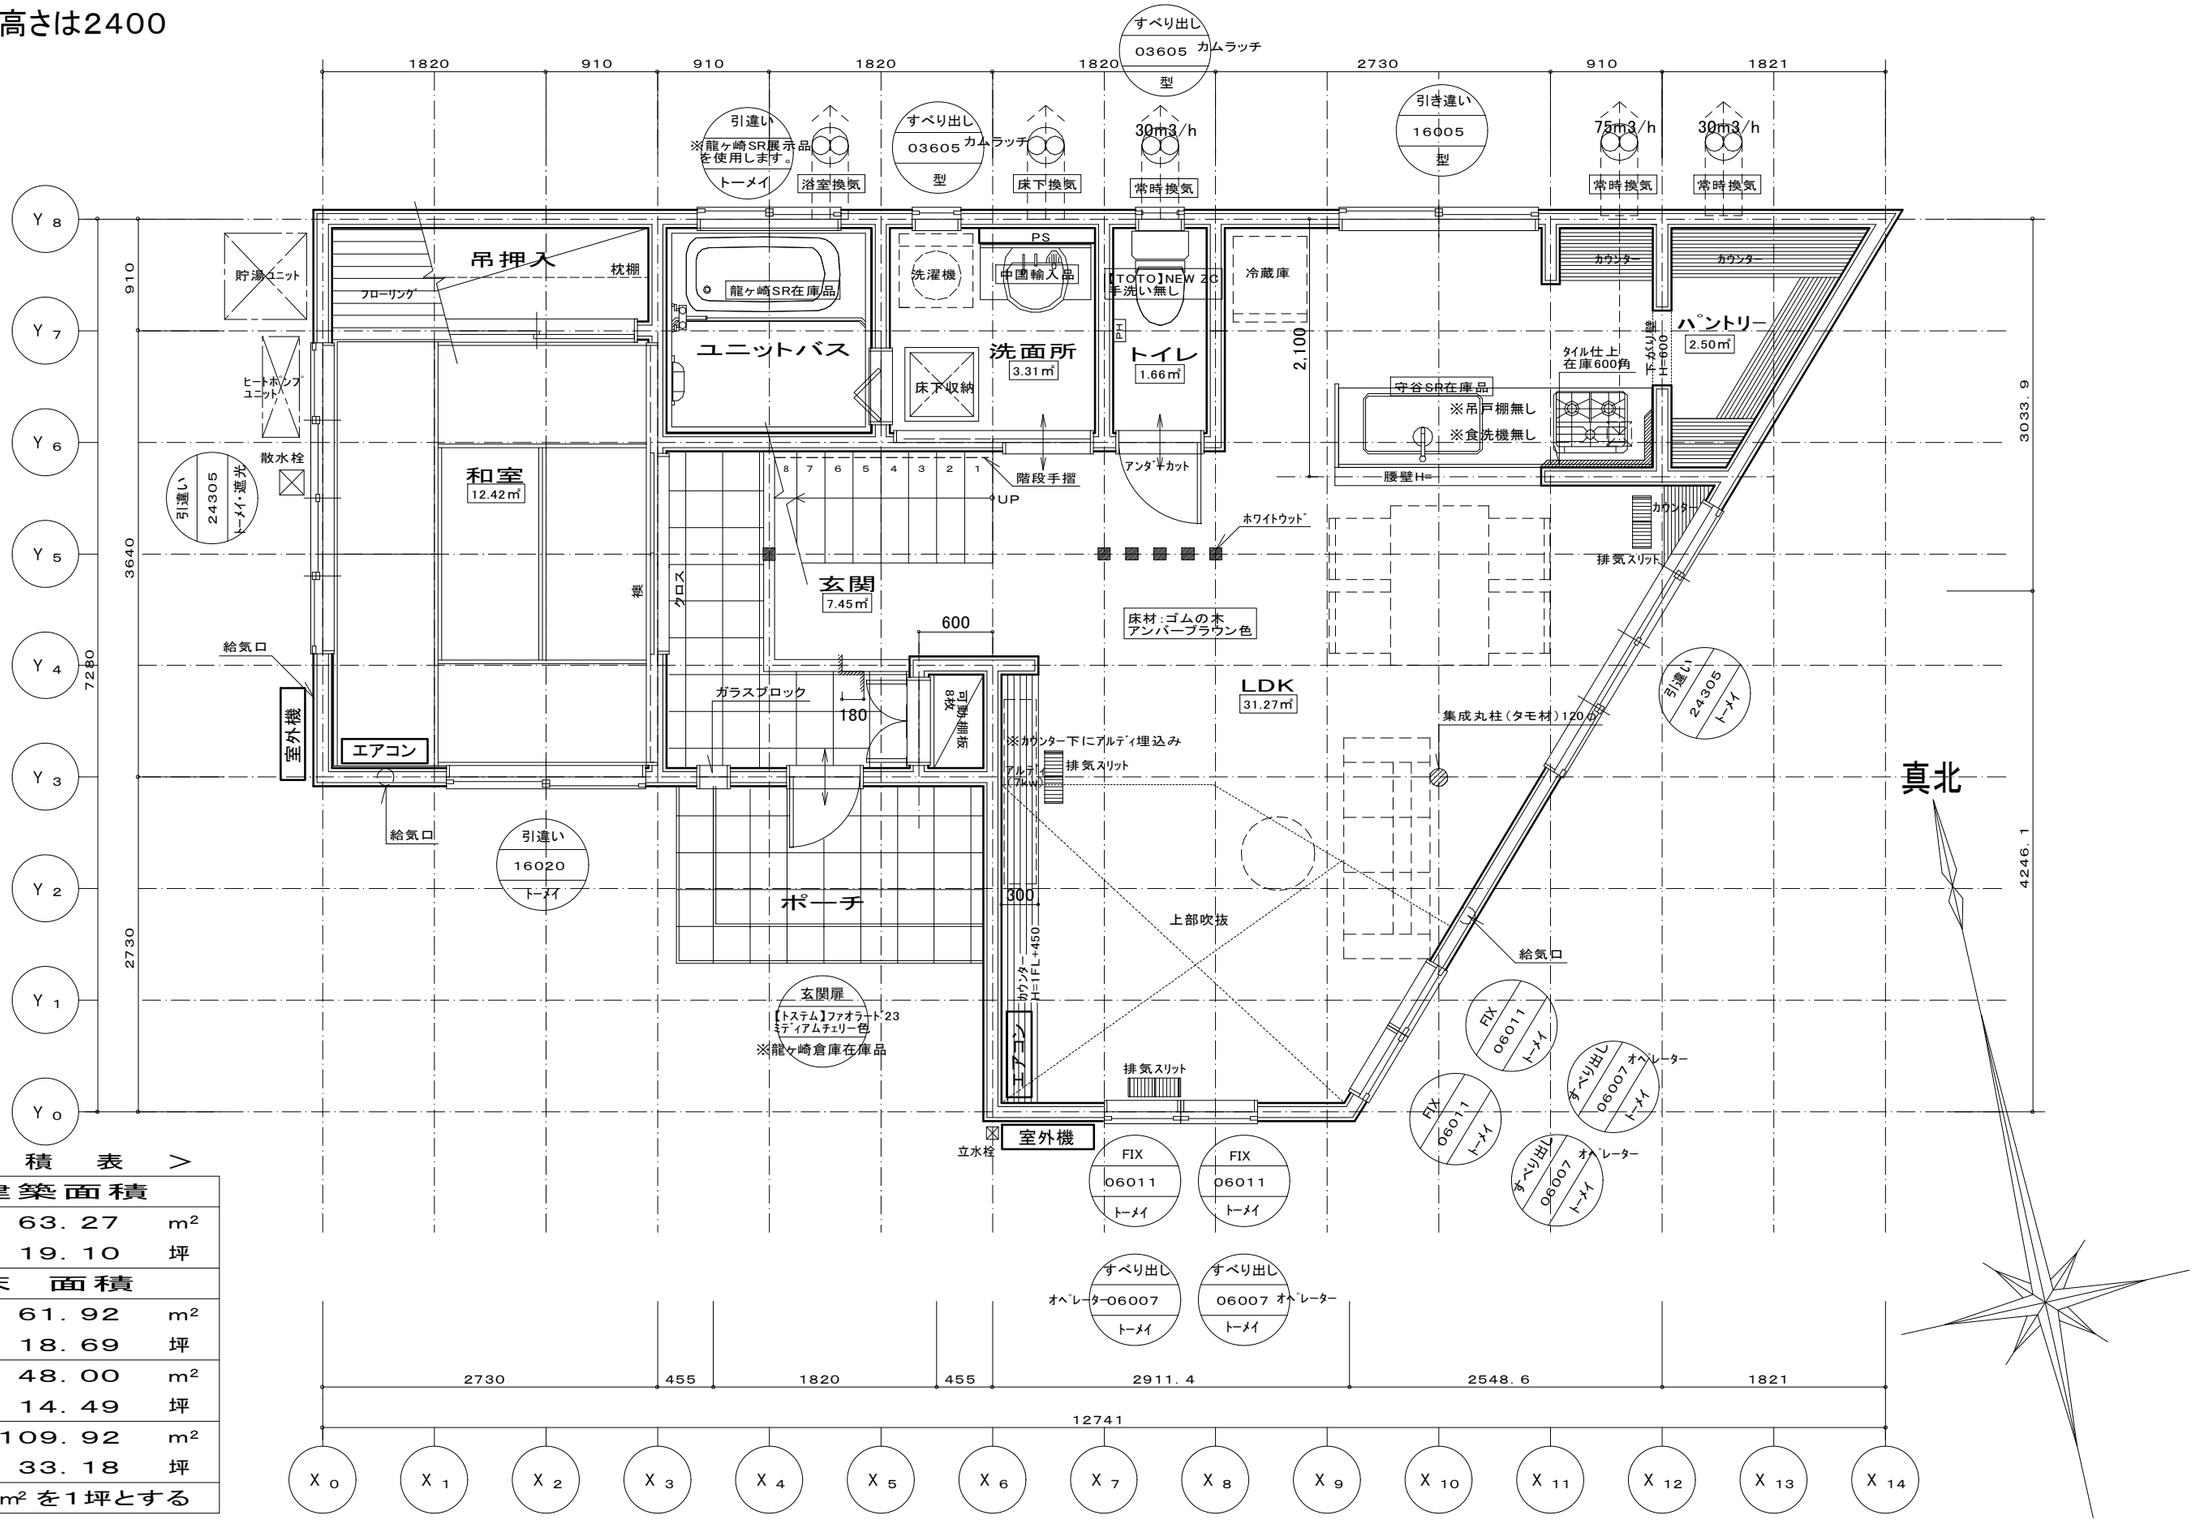

＜ 面 積 表 ＞

建築面積		
	63.27	m²
	19.10	坪
床 面積		
1階	61.92	m²
	18.69	坪
2階	48.00	m²
	14.49	坪
合計	109.92	m²
	33.18	坪
3.3124 m² を1坪とする		

				承認	設計	作図	営業	設計年月日	JOB NAME 工事名称	図面名称	縮尺	No.
(注1)	建設地		Be-ハウス ACT一級建築士事務所		吉田	小堀	岩岡	07.11.07	龍ヶ崎建売住宅 新築工事	1階平面図	1:50	
(注2)	申請者		茨城県牛久市女化町707-1									
(注3)	申請者住所		設計者 一級建築士事務所(茨城県知事)登録A2787(1405)号									
	申請者Tel		一級建築士(建設大臣)登録第214352号 吉田 忠教									