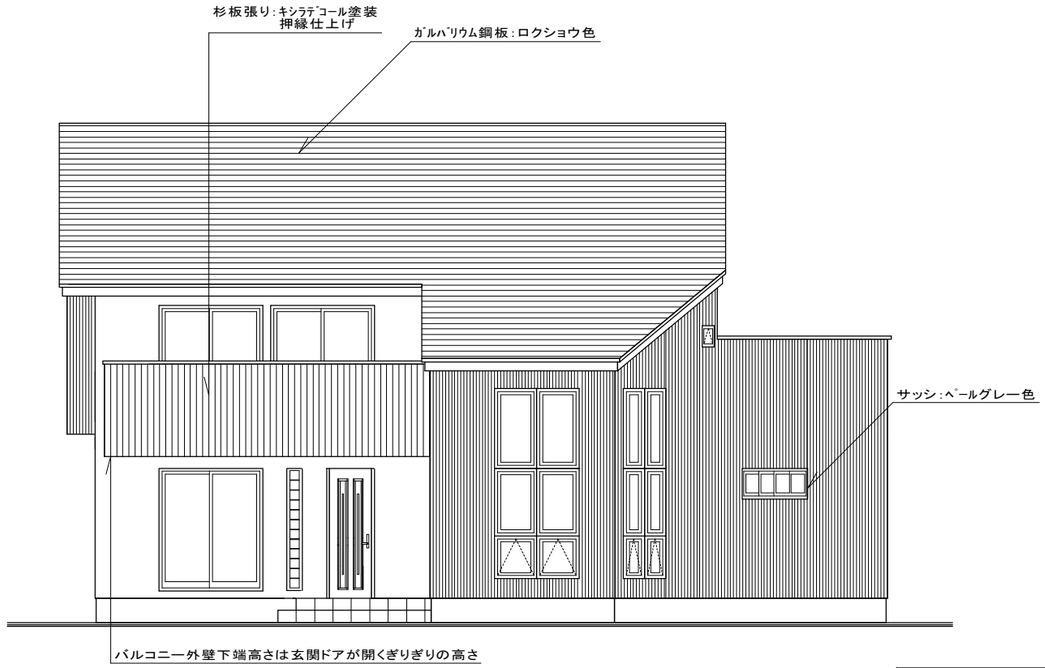

南側　立面図　1/100

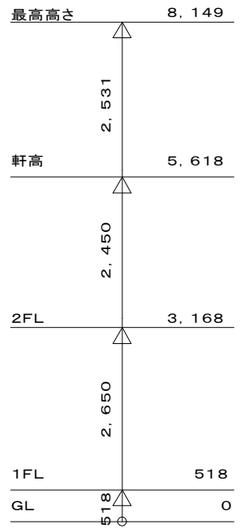

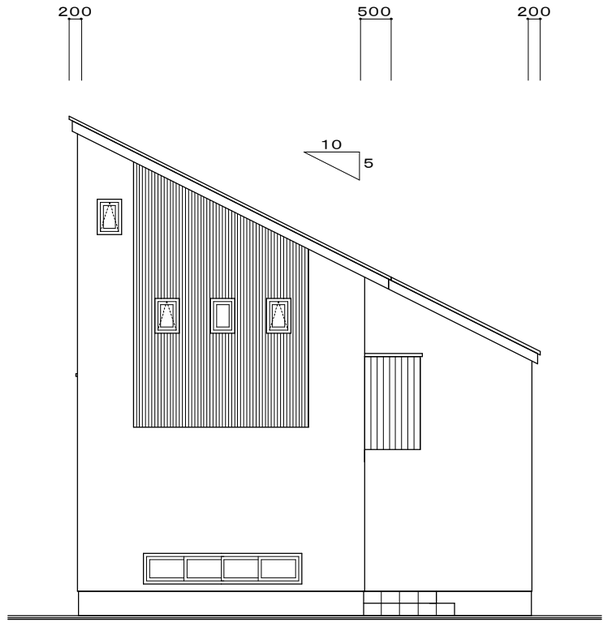

西側　立面図　1/100

1階天井高＝2400

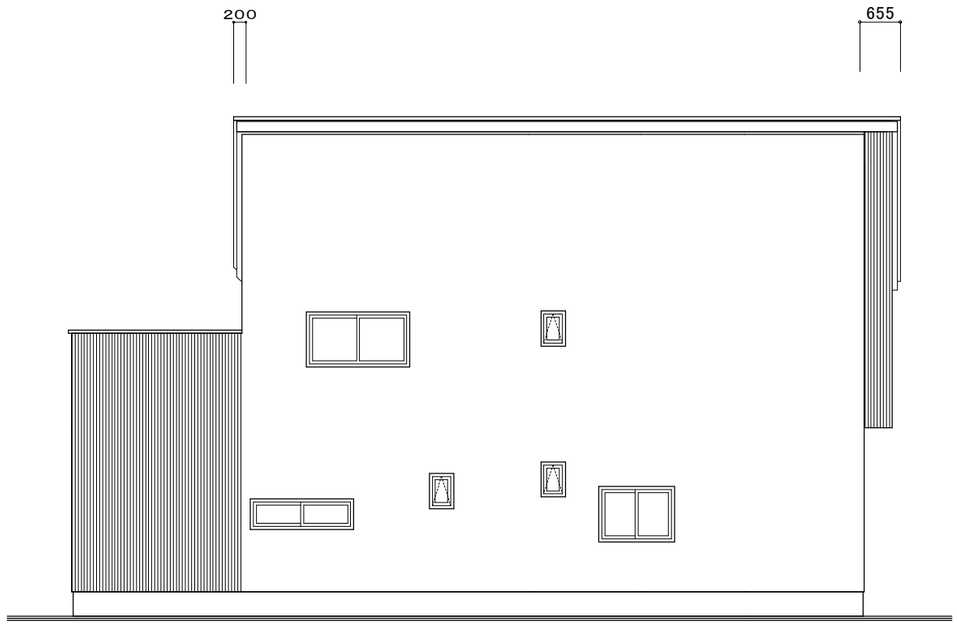

北側　立面図　1/100

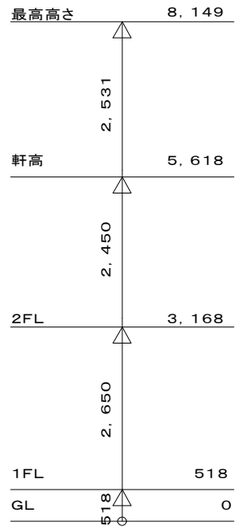

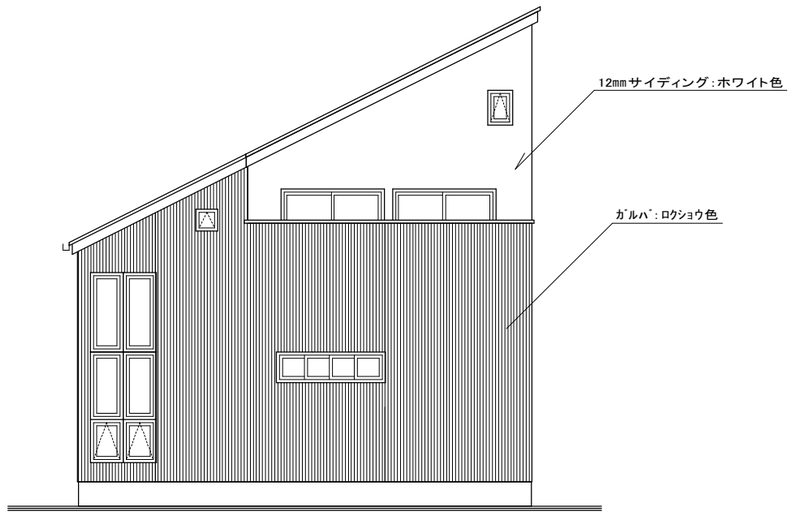

東側　立面図　1/100

(注1)	建設地		Be-ハウス ACT一級建築士事務所	承認	設計	作図	営業	設計年月日	JOB NAME　工事名称	図面名称	縮尺
(注2)	申請者		茨城県牛久市女化町707－1		吉田	小堀	岩岡	07.09.30	龍ヶ崎建売住宅 新築工事	立面図	1：100
(注3)	申請者住所		設計者　一級建築士事務所(茨城県知事)登録A2787(1405)号								
	申請者Tel		一級建築士(建設大臣)登録第214352号　吉田　忠教								

No.